

ΕΦΗΜΕΡΙΣ ΤΗΣ ΚΥΒΕΡΝΗΣΕΩΣ
ΤΗΣ ΕΛΛΗΝΙΚΗΣ ΔΗΜΟΚΡΑΤΙΑΣ

ΑΘΗΝΑ 21 ΟΚΤΩΒΡΙΟΥ 1986	ΤΕΥΧΟΣ ΤΕΤΑΡΤΟ	ΑΡΙΘΜΟΣ ΦΥΛΛΟΥ 1000

ΠΕΡΙΕΧΟΜΕΝΑ

ΑΠΑΛΛΟΤΡΙΩΣΕΙΣ

ΑΠΟΦΑΣΕΙΣ

ΑΝΑΚΟΙΝΩΣΕΙΣ

ΑΠΑΛΛΟΤΡΙΩΣΕΙΣ

ΑΠΟΦΑΣΕΙΣ

Αριθ. 2185 (1)

Κήρυξη ως αναδασωτέας έκτασης έξι στρεμ. (6 στρεμ.) στη θέση «Μαύρο Ξεράκι» της Κοινότητας Μίνθης του Νομού Ηλείας.

Ο ΔΙΕΥΘΥΝΤΗΣ ΔΑΣΩΝ Ν. ΗΛΕΙΑΣ

Έχοντας υπόψη:

1. Τις διατάξεις για διοικητική αποκέντρωση και την 5651/85 απόφαση Νομ. Ηλείας «περί παροχής εξουσιοδοτήσεως στους πρ/νους των Υπηρ. υπογράφειν εντολή Νομ. αποφάσεις κ.λπ.».

2. Τις διατάξεις του άρθρου 117 παρ. 3 του Συντάγματος της χώρας.

3. Τις διατάξεις του Ν. 998/79 «περί προστασίας των Δασών κ.λπ.» και ειδικότερα: α) του άρθρου 41 παρ. 1, β) του άρθρου 38 παρ. 1.

4. Τις διαταγές του Υπουργείου Γεωργίας, 160417/1180/8.7.80, 18247/3049/24.9.80, γ) 141823/24.2.83.

5. Την 3901/19.9.86 πρόταση του Δασαρχείου Ολυμπίας για κήρυξη της δασ. εκτάσεως, που αναφέρεται στο θέμα, ως αναδασωτέας διότι η δασική βλάστηση, που την κάλυπτε, καταστράφηκε με πυρκαγιά στις 26.7.86 και επιβάλλεται η εκ νέου δάσωσή της, αποφασίζουμε:

Κηρύσσουμε αναδασωτέα, με σκοπό την επαναδημιουργία, με φυσική αναγέννηση, της δασικής βλάστησης, που καταστράφηκε με πυρκαγιά στις 26.7.86 τη δημόσια δασική έκταση, εμβαδού έξι στρεμμάτων (6 στρεμμ.) που βρίσκεται στη θέση «Μαύρο Ξεράκι» της Κοινότητας Μίνθης.

Προσδιορίζεται από τα στοιχεία Α, Β, Γ, Δ, Α και έχει όρια.

Ανατολικά: Με αγρούς κατοίκων Μίνθης.

Δυτικά: Με δημόσιο δάσος αειφύλλων πλατυφύλλων.

Βόρεια: Με δημόσιο δάσος αειφύλλων πλατυφύλλων.

Νότια: Με δημόσιο δάσος αειφύλλων πλατυφύλλων, όπως φαίνεται στο συνημμένο διάγραμμα που αποτελεί αναπόσπαστο μέρος της απόφασης αυτής.

Η απόφαση αυτή να δημοσιευθεί στην Εφημερίδα της Κυβερνήσεως.

Πύργος, 30 Σεπτεμβρίου 1986


Με εντολή Νομάρχη
Ο Διευθυντής Δασών
ΠΑΣΧ. ΚΡΥΩΝΙΔΗΣ

ΝΟΜΑΡΧΙΑ ΗΛΕΙΑΣ
Δ/ΝΣΗ ΔΑΣΩΝ
ΔΑΣΑΡΧΕΙΟ ΟΛΥΜΠΙΑΣ

ΑΠΟΣΠΑΣΜΑ ΧΑΡΤΟΥ
Περιοχής Κοινότητας Μίνθης
Θέση "Μαύρο Ξεράκι"
Κλίμακα 1:20.000

1122
1000
1000
957

ΥΠΟΜΝΗΜΑ
Καείσα έκταση
καλλιέργειες
Δάσος Αειφύλλων-Πλατυφύλλων
Αγροτοδασικοί δρόμοι

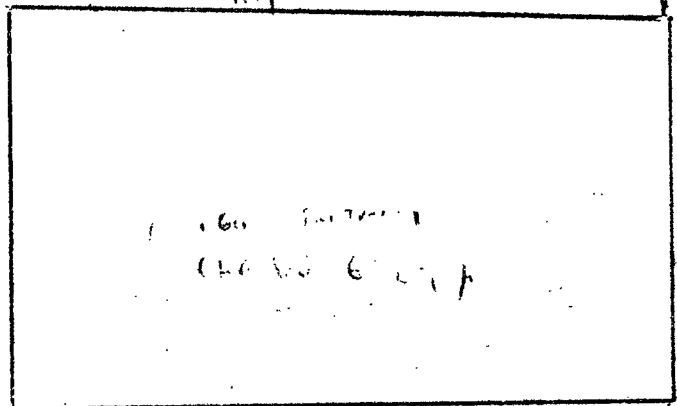

Αριθ. 1610 (2)

Κήρυξη ως αναδασωτέας έκτασης (65,000) στρεμμάτων στη θέση «Σκούρτιζα ή Κοίδελά» του Δήμου Λουτρακίου – Περαχώρας του Νομού Κορινθίας.

Ο ΝΟΜΑΡΧΗΣ ΚΟΡΙΝΘΙΑΣ

Έχοντας υπόψη:

1. Τις διατάξεις για διοικητική αποκέντρωση.
2. Τις διατάξεις του άρθρου 117 παρ. 3 του Συντάγματος της χώρας.
3. Τις διατάξεις του Ν. 998/79 «περί προστασίας των δασών κ.λπ.» και ειδικότερα: α) του άρθρου 41 παρ. 1, β) του άρθρου 38 παρ. 1.
4. Τις διαταγές του Υπουργείου Γεωργίας: α) 160417/1180/8.7.80, β) 182447/3049/24.9.80.
5. Ότι η έκταση που αναφέρεται στο θέμα αποφιλώθηκε από πυρκαγιά που έγινε στις 12 Αυγούστου 1986 και σύμφωνα με την 3815/5.9.86 πρόταση του Δασαρχείου Κορίνθου επιβάλλεται να κηρυχθεί αναδασωτέα, αποφασίζουμε:

Κηρύσσουμε ως αναδασωτέα, με σκοπό τη διατήρηση του χαρακτήρα της δασικής έκτασης με φυσική αναγέννηση ώστε ν' αποκλειστεί η διάθεση αυτής για άλλο προορισμό, τη δημόσια δασική έκταση εμβαδού εξήντα πέντε (65) στρεμμάτων που βρίσκεται στη θέση «Σκούρτιζα ή Κοίδελά» της περιφέρειας του Δήμου Λουτρακίου Περαχώρας.

Προσδιορίζεται με τα στοιχεία Α Β Γ Δ Ε Ζ Η Θ Ι Κ Α και έχει όρια:

Ανατολικά: Με δημόσιο δάσος χαλεπίου πεύκης.

Δυτικά: Με καμένη το έτος 1984 δασική έκταση.

Βόρεια: Με δημόσια δασική έκταση.

Νότια: Ομοίως ως άνω, όπως φαίνεται στο συνημμένο τοπογραφικό διάγραμμα που αποτελεί αναπόσπαστο μέρος της απόφασης αυτής.

Η απόφαση αυτή να ισχύσει από της κοινοποιήσεώς της αρμοδίως (άρθ. 41 Ν. 998/79) και προ της δημοσιεύσεώς της στην Εφημερίδα της Κυβερνήσεως (άρθρ. 37 Ν. 3200/55).

Η απόφαση αυτή να δημοσιευθεί στην Εφημερίδα της Κυβερνήσεως.


Κόρινθος, 30 Σεπτεμβρίου 1986

Ο Νομάρχης

ΑΝΑΣΤ. ΣΤΑΥΡΟΠΟΥΛΟΣ

ΑΠΟΣΠΑΣΜΑ

Χάρτου περιφερείας Δήμου Λουτρακίου κλίμακος 1:5000 και σχεδιάγραμμα δασικής εκτάσεως από χαλ. πεύκη που κάηκε την 12-8-1986 στη θέση Σκούρτιζα ή Κοίδελα ή Σκουπιδότοπος περιφερείας Λουτρακίου κλίμακος 1:5000. Η καμένη έκταση είναι δημόσια, έχει εμβαδόν 65,00 στρεμ. και στο σχεδιάγραμμα εμφανίζεται με τα στοιχεία ΑΒΓΔΕΖΗΘΙΚΑ.

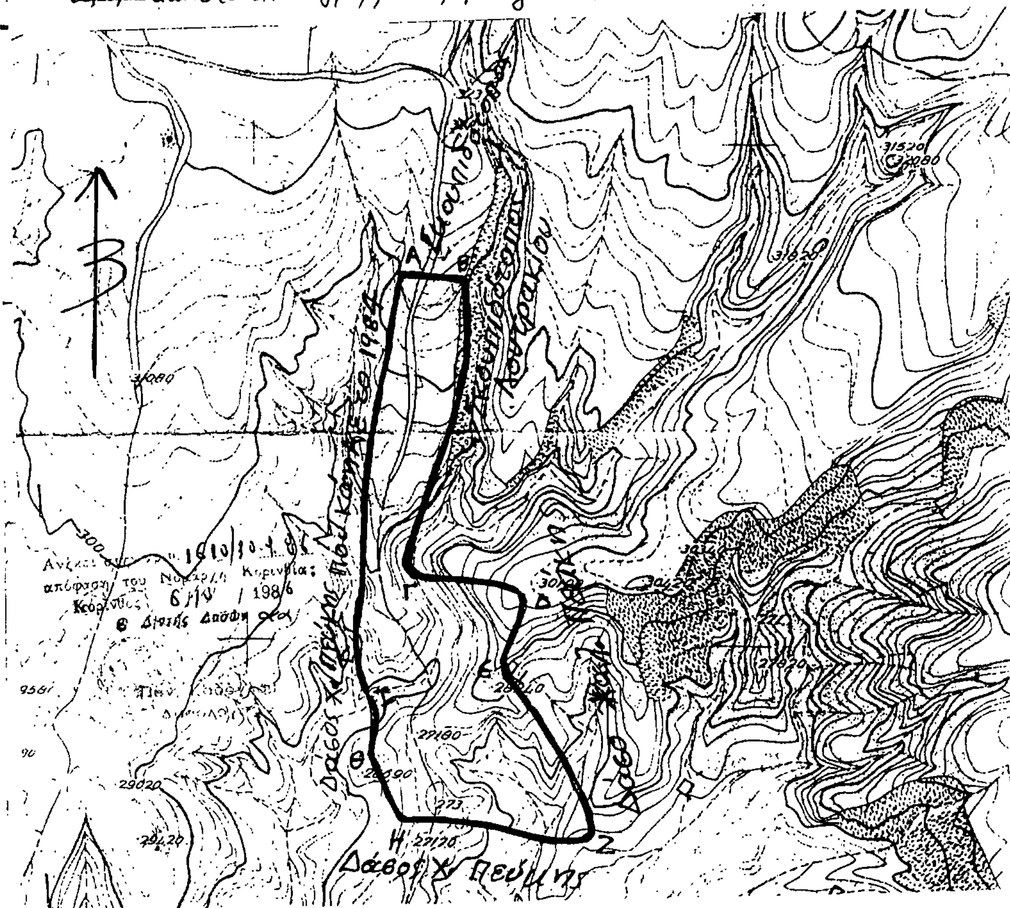

ΘΕΩΡΗΘΗΚΕ
Κόρινθος 30-9-1986
Ο ΝΟΜΑΡΧΗΣ
Αναστ. Σταυρόπουλος

Κόρινθος 20-8-1986
Ο Δασάρχης Κορίνθου
Παπ. Αλεξίου
Δασολόγος με Α' βαθμό

Κόρινθος 20-8-1986
Ο Συντάξας
Δημ. Ζωγράφος
Τεχνικός Δασοπονίας

Αριθ. 5064 (3)

Καθορισμός των ορίων του αιγιαλού και δημιουργία ζώνης παραλίας στη θέση ΜΠΟΥΓΑΖΙ Ν. Ρόδων Χαλκιδικής.

Ο ΝΟΜΑΡΧΗΣ ΧΑΛΚΙΔΙΚΗΣ

Έχοντας υπόψη:

1. Τις διατάξεις των άρθρων 1 μέχρι και 7 του Α.Ν. 2344/1940 «περί αιγιαλού και παραλίας», όπως τροποποιήθηκαν και συμπληρώθηκαν με τις διατάξεις: α) του άρθρου 13 του Ν. 1078/1980 και β) του άρθρου 23 του Ν. 1337/1983.

2. Τις διατάξεις της παραγράφου 9 του άρθρου 1 του Κεφαλαίου Β' της Ο.208/181/26.4.1982 (ΦΕΚ 214/26.4.1982 τεύχος Β') κοινής απόφασης των Υπουργών Προεδρίας Κυβερνήσεως και Οικονομικών «Αναμόρφωση Συλλογικών Οργάνων Γνωμοδοτικής και αποφασιστικής αρμοδιότητος του Υπουργείου Οικονομικών».

3. Την από 20.3.1986 έκθεση της «Επιτροπής καθορισμού των ορίων του αιγιαλού και παραλίας και θέσεων αμμοληψίας», που καθόρισε τα όρια του αιγιαλού και της παραλίας στην περιοχή Ν. Ρόδων Χαλκιδικής στη θέση ΜΠΟΥΓΑΖΙ και το από Ιανουάριο 1986 με κλίμακα 1:500 τοπογραφικό διάγραμμα του Αγρονόμου τοπογράφου μηχανικού Λεωνίδα Γαϊτανάκη, που θεωρήθηκε την 25.2.1986 από τη Διεύθυνση Τεχνικών Υπηρεσιών της Νομαρχίας Χαλκιδικής και συνοδεύει την έκθεση της προαναφερόμενης Επιτροπής.

4. Τη σύμφωνη γνώμη του Γενικού Επιτελείου Ναυτικού, που διατυπώθηκε στο Φ. 187.2/366/14.8.1986 έγγραφό του.

5. Τις διατάξεις του άρθρου 1 της παραγράφου 1 του Ν. 3200/1955 (ΦΕΚ 97/Α/1955) «περί διοικητικής αποκεντρώσεως» σε συνδυασμό με τις διατάξεις του από 28.6.1955 Β. Δ/τος «περί εξαιρέσεως από της κατά το άρθρο 1 παράγραφος 1 του Ν. 3200/1955 αρμοδιότητος των Νομαρχών, αντικειμένων τινών αρμοδιότητος του Υπουργού Οικονομικών», του Β.Δ. 704/1970 και του άρθρου 1 παράγραφος 5 του Π.Δ. 71/25.2.1984, σχετικά με τη μεταβίβαση αρμοδιοτήτων του Υπουργού Οικονομικών στους Νομάρχες και στις περιφερειακές Αρχές διανομαρχιακού επιπέδου, αποφασίζουμε:

1. Επικυρώνουμε την από 20.3.1986 έκθεση της Επιτροπής καθορισμού των ορίων του αιγιαλού και παραλίας και θέσεων αμμοληψίας, καθώς και το από 20.3.1986 τοπογραφικό διάγραμμα, που τη συνοδεύει, το οποίο συντάχθηκε από το Λ. Γαϊτανάκη μηχανικό, με κλίμακα 1:500 και θεωρήθηκε την 25.2.1986 από τη Διεύθυνση Τεχνικών Υπηρεσιών της Νομαρχίας Χαλκιδικής, επί του οποίου η πιο πάνω Επιτροπή, με κόκκινη γραμμή καθόρισε τα όρια του αιγιαλού, στη θέση ΜΠΟΥΓΑΖΙ Ν. Ρόδων Χαλκιδικής και με κίτρινη γραμμή τα όρια παραλίας στην ίδια θέση.

2. Η παρούσα απόφαση, μαζί με την έκθεση και το διάγραμμα, που προαναφέραμε, να δημοσιευθούν στην Εφημερίδα της Κυβερνήσεως.

Πολύγυρος, 15 Οκτωβρίου 1986

Ο Νομάρχης
Γ. ΚΙΡΚΟΣ

ΕΚΘΕΣΗ

Επιτροπής καθορισμού των οριογραμμών αιγιαλού – παραλίας – παλιού αιγιαλού, σύμφωνα με τις διατάξεις του άρθρ. 74 Π.Δ. 636/1977.

Καθορισμός για πρώτη φορά των ορίων αιγιαλού κ.λπ. στην τοποθεσία Ν. Ρόδων Χαλ/κής (θέση Μπουγάζι) μπροστά από την ιδιοκτησία ΜΑΟΥΡΙΤΣΙΟ ΛΟ ΜΟΝΑΚΟ Α.Ε.

Πολύγυρος, 20.3.1986 οι υπογεγραμμένοι:

1. Νίκη Γεωργάκα, Οικον. Εφορ. Πολυγύρου, ως Πρόεδρος.

2. Παύλος Ανδρόνικος, Πολ/κός Μηχ/κός με 4ο β Δ.Τ.Υ.Ν.Χ., ως μέλος.

3. Θεοδ. Κάκκαλης, Λιμενάρχης ΙΕΡΙΣΣΟΥ, ως μέλος που αποτελούν την επιτροπή καθορισμού των ορίων αιγιαλού – παραλίας κ.λπ. δυνάμει του άρθρ. 74 Π.Δ. 636/1977 και της αριθ. πρωτ. 5812/1984 απόφασης του Νομάρχη Χαλκιδικής (άρθ. 63 παρ. 1 του Π.Δ. 636/77) που συγκλήθηκε ύστερα από την αριθ. πρωτ. 1.702/85 εντολή του Προέδρου της, κάναμε αυτοψία στην παραπάνω περιοχή.

Αφού πήραμε υπόψη:

1. Την από 21.5.85 αίτηση του ΜΑΟΥΡΙΤΣΙΟ ΛΟ ΜΟΝΑΚΟ Α.Ε. με την οποία ζητείται ο καθορισμός των ορίων του αιγιαλού κ.λπ. στην περιοχή αυτή.

2. Το τοπογραφικό ή υψομετρικό διάγραμμα που συντάχθηκε τον Ιανουάριο 1986 από τον Λεωνίδα Γ. Γαϊτανάκη σε (1) μία πινακίδα με κλίμακα 1:500, ελέγχθηκε την 25.2.86 από τον υπάλληλο της Δ.Τ.Υ.Ν.Χ. Ευκλείδη Καρανάσιο και θεωρήθηκε την 25.2.86 από τον Προϊστάμενο της Δ.Τ.Υ.Ν. Χαλκιδικής, όπως ορίζει το άρθρ. 20 του Ν. 719/1977.

3. Τις διατάξεις του Α.Ν. 2344/1940 όπως τροποποιήθηκε και την σχετική δικαστηριακή και διοικητική νομολογία.

4. Την αντίληψη που σχηματίσθηκε από την επιτόπια επίσκεψη για το πλάτος της βρεχόμενης ζώνης της ξηράς και άλλων συναφών στοιχείων δηλ. τη μορφολογία της περιοχής, την κατάσταση της ακτής, την κατάσταση του θαλάσσιου χώρου, τις καιρικές συνθήκες που επικρατούν στην περιοχή αυτή.

5. Τις υποδείξεις που έγιναν με το αριθ. 187.2/366/86/14/8/1986 έγγραφο του Γενικού Επιτελείου Ναυτικού (ΓΕΝ), αποφασίζει:

1. Καθορίζει στο παραπάνω τοπογραφικό διάγραμμα:

α) Την οριογραμμή του αιγιαλού με κόκκινη συνεχή, πολυγωνική γραμμή 1, 2...8 της οποίας οι κορυφές εξασφαλίζονται με συντεταγμένες του τριγωνομετρικού δικτύου.

β) Την οριογραμμή της παραλίας με συνεχή κίτρινη πολυγωνική γραμμή 1', 2', ...8' της οποίας οι κορυφές εξασφαλίζονται με συντεταγμένες του τριγωνομετρικού δικτύου.

2. Αποφαίνεται ότι υπάρχει παλιός αιγιαλός που καθορίζεται με μπλε συνεχή πολυγωνική γραμμή 1'', 2'', 6''.

3. Καθορίζεται ζώνη παραλίας πλάτους 10μ. επειδή δεν εξυπηρετούν οι σκοποί της παραγράφου 1 του άρθρου 7 του Α.Ν. 2344/1940.

Η Επιτροπή
Η Πρόεδρος
ΝΙΚΗ ΓΕΩΡΓΑΚΑ
Τα Μέλη
ΠΑΥΛΟΣ ΑΝΔΡΟΝΙΚΟΣ, ΘΕΟΔ. ΚΑΚΚΑΛΗΣ


ΤΟΠΟΓΡΑΦΙΚΟ ΔΙΑΓΡΑΜΜΑ ΣΤΑ ΝΕΑ ΡΟΔΑ ΧΑΛΚΙΔΙΚΗΣ

ΤΩΝ ΑΓΡΟΤΕΜΑΧΙΩΝ 1049 - 1050 ΕΚΤΑΣΕΩΣ 6168.89 τ.μ.

ΙΔΙΟΚΤΗΣΙΑΣ "ΑΚΤΗ ΜΑΟΥΡΙΤΣΙΟ Μ.Λ.Μ. ΔΙΕΘΝΕΣ ΣΥΓΚΡΟΤΗ

1041
1042
1040
1045
1043
1044
963
ΚΟΙΝΟΧΡΗΣΤΟ
1013
1033
1014
1034


-2250
-2200
-2150
-2100

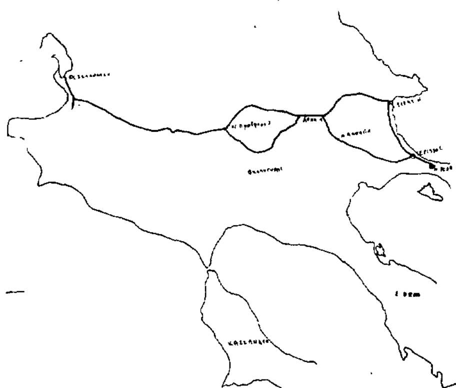

68.89 τ.μ.

ΚΛΙΜΑΚΑ

Σ ΣΥΓΚΡΟΤΗΜΑ Α.Ε»

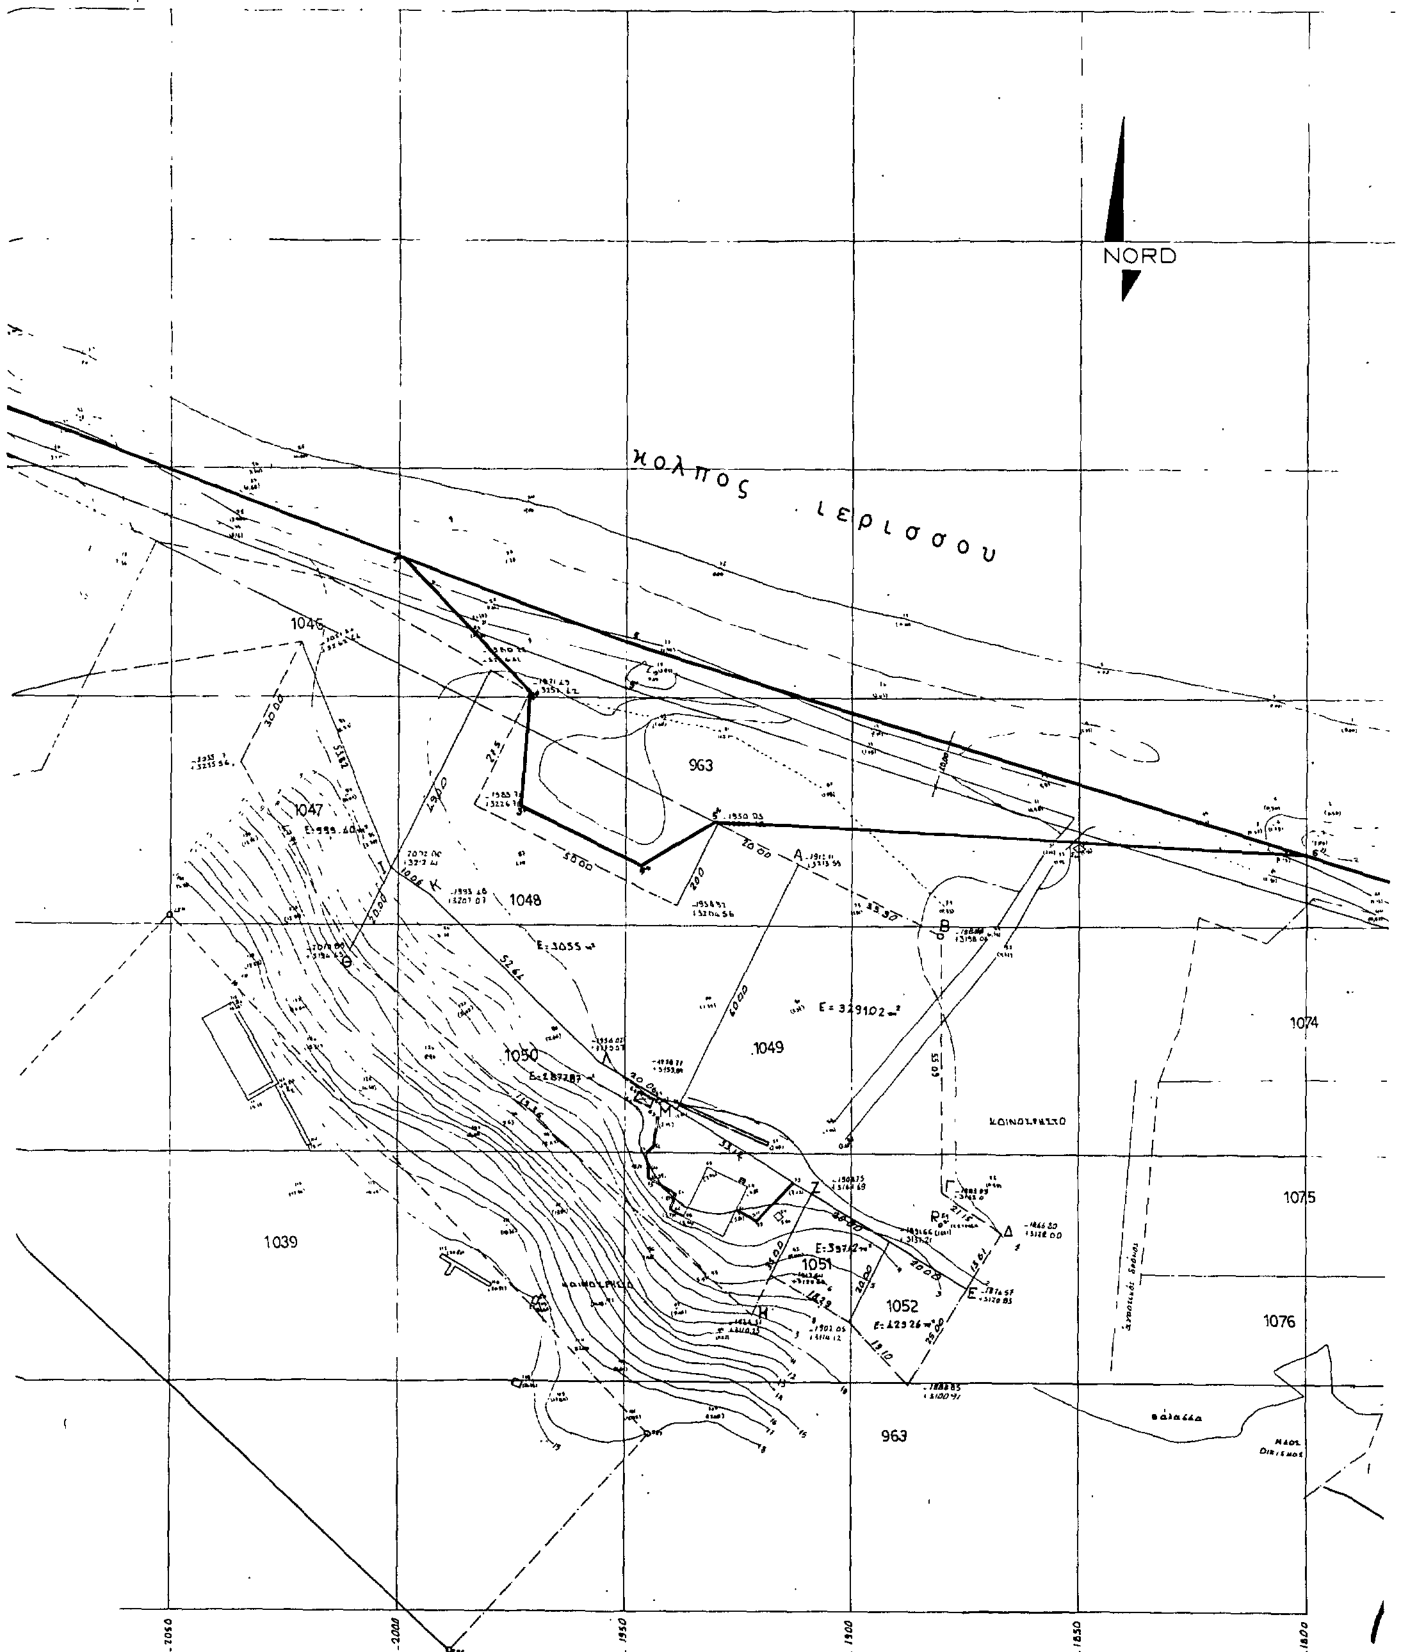

1:500

	Χ	Ψ	x+y	y-y	(x+y)(y-y)
Α	-1912,11	+3213,59	-3792,52	15,55	-58975,686
Β	-1880,41	+3198,04	-3763,48	55,04	-207141,939
Γ	-1883,07	+3193,00	-3749,87	11,00	-41248,570
Δ	-1866,80	+3132,00	-3741,37	11,17	-41791,103
Ε	-1874,57	+3110,85	-3783,32	-20,86	+78920,035
Ζ	-1908,75	+3141,69	-3847,52	-18,15	+69832,488
Ψ	-1938,77	+3159,84	-3850,88	-53,75	+206988,480
Α	-1912,11	+3213,59			

2Ε = 6582,045

Ε = 3291,02 m²

	Χ	Ψ	x+y	y-y	(x+y)(y-y)
Ζ	-1908,75	+3141,69	-5833,06	31,44	-128511,406
Η	-1924,31	+3110,25	-3935,20	-84,24	+331501,248
Θ	-2010,89	+3194,49	-4012,89	-17,92	+71910,989
Ι	-2002,00	+3212,41	-3995,48	5,34	-21336,863
Κ	-1993,48	+3207,05	-3949,51	37,03	-146210,860
Λ	-1956,03	+3159,84	-3894,8	10,21	-39765,908
Μ	-1938,77	+3159,84	-3847,52	18,15	-69832,488
Ζ	-1908,75	+3141,69			

2Ε = 5755,712

Ε = 2877,87

Εολ = 6168,89

ΕΞΑΣΦΑΛΙΣΕΙΣ

ΘΕ1	27,90	ΗΕ5	6
ΘΕ2	33,20	ΗΕ6	6,95
ΙΕ1	45,20	ΛΕ7	10,00
ΗΕ3	47,20	ΛΕ8	9,90
ΗΕ4	46,85	ΛΕ9	14,70
		ΔΕ5	13,00
		ΓΕ5	6,5

ΥΨΟΜΕΤΡΑ

Α	1,48
Β	0,90
Γ	0,90
Δ	1,00
Ε	2,45
Ζ	2,50
Η	9
Θ	8,50
Ι	2,80
Κ	2,75
Λ	2,35
Μ	2,30

ΣΥΝΤΕΤΑΓΜΕΝΑΙ ΝΕΟΥ ΑΙΓΙΑΛΟΥ

Α/Α	x	y
1	2250.00	3333.60
2	2200.00	3330.80
3	2150.00	3362.15
4	2100.00	3317.90
5	1950.00	3262.00
6	1750.00	3200.00
7	1668.20	3190.60
8	1632.00	3197.80

ΣΥΝΤΕΤΑΓΜΕΝΑΙ ΠΑΛΑΙΟΥ ΑΙΓΙΑΛΟΥ

Α/Α	x	y
1"	2000.00	3280.60
2"	1971.49	3251.42
3"	1975.20	3226.00
4"	1946.50	3213.00
5"	1930.05	3222.48
6"	1800.00	3215.60

+3400 +3350 +3300 +3250 +3200 +3150 +3100

-1750 -1700 -1650

25-2-86

Ευκλείδης Κ... Πολ. Τοπ. ...

ΥΠΟΜΝΗΜΑ

1, 2, ——— 8 γραμμή Αιγιαλού

1', 2', ... 8' γραμμή παραλίας

1", 2", ——— 6" γραμμή παλαιού Αιγιαλού

Καθορίζεται ζώνη παραλίας πλάτους 10 μ. επειδή δεν εξυπηρετούνται οι σκοποί της παραγράφου 1 του άρθρ. 7. του Α.Ν. 2344/1940.

Το παρόν διάγραμμα συνοδεύεται από την 20-3-86 έκθεση του άρ. 7 Π.Δ. 636/77 επιτροπής ορίων αιγιαλού.

Τις υποδείξεις που έγιναν με το αρθ. 187.2/366/86/14-3-1986 έγγραφο του Γενικού Επιτελείου

Η Επιτροπή

1.

2.

3.

ΤΟΠΟΓΡΑΦΟΣ Α.Σ. ΚΑΚΑΛΗΣ Θ.

ΤΟΠΟΓΡΑΦΙΚΟ ΔΙΑΓΡΑΜΜΑ

ΓΙΑ ΚΑΘΟΡΙΣΜΟ ΟΡΙΩΝ ΑΙΓΙΑΛΟΥ ΚΑΙ ΠΑΡΑΛΙΑΣ

Περιοχη _ Ν. ΡΟΔΩΝ ΧΑΛΚΙΔΙΚΗΣ (ΘΕΣΗ ΜΠΟΥΓΑΖΙ)
Ενδιαφερομενος ΜΑΟΥΡΙΤΣΙΟ ΑΟ ΜΟΝΑΚΟ ΑΕ
Κοινοτης _ Ν. ΡΟΔΩΝ
Επαρχια _ ΑΡΝΑΙΑΣ
Αρμοδια ΟΙΚ. ΕΦΟΡΙΑ ΑΡΝΑΙΑΣ
Νομαρχια ... ΧΑΛΚΙΔΙΚΗΣ

Ταχυμετρικη εξαρτηση _ ΕΚ ΤΟΥ ΚΡΑΤΙΚΟΥ ΔΙΚΤΥΟΥ
Υψομετρικη αφετηρια Η ΣΤΑΘΜΗ ΤΗΣ ΘΑΛΑΣΣΑΣ ΚΑΤΑ ΤΗΝ ΜΕΣΗ ΠΛΗΜΗ
Συντεταγμενες κεντρου _ L=40° 21' M=0° 15'
Μεθοδος αποτυπωσεως _ ΤΑΧΥΜΕΤΡΙΚΗ
Χρονολογια αποτυπωσεως _ ΙΑΝΟΥΑΡΙΟΣ 86

Ο ΣΥΝΤΑΞΑΣ

ΛΕΩΝΙΔΑΣ Γ. ΓΑΪΤΑΝΑΚΗΣ
ΑΓΡΟΝΟΜΟΣ & ΤΟΠΟΓΡΑΦΟΣ ΜΗΧΑΝΙΚΟΣ
ΔΙΠΛΩΜΑΤΟΥΧΟΣ Α.Π.Θ.
ΑΝΤ. ΚΑΜΑΡΑ 13 ΤΗΛΕΦ. 25-349 ΒΕΡΟΙΑ

ΑΝΑΚΟΙΝΩΣΕΙΣ

Αριθ. Β2/β 1923/φ. 28 Ρ. (4)

Ανακοίνωση παρακατάθεσης αποζημίωσης για απαλλοτρίωση ακινήτων για την κατασκευή της Ν.Ε.Ο. Κρήτης αριθ. 90.

Ο ΥΠΟΥΡΓΟΣ ΠΕΡΙΒΑΛΛΟΝΤΟΣ, ΧΩΡΟΤΑΞΙΑΣ ΚΑΙ ΔΗΜ. ΕΡΓΩΝ

Σύμφωνα με τα άρθρα 7 και 8 του Ν.Δ. 797/1971 «περί αναγκαστικών απαλλοτριώσεων» και την αριθ. ΕΔ2α/01/78/Φ.2.2.1/14.8.85 απόφαση του Υπουργού Περιβάλλοντος, Χωροταξίας και Δημ. Έργων «περί μεταβιβάσεως αρμοδιοτήτων στο Γεν. Γραμματέα και Προϊσταμένους Δ/νσεων (Εγκ. 105) ΦΕΚ 496/Β/85», γνωστοποιούμε:

α) Σε όσους έχουν ή διεκδικούν δικαιώματα κυριότητας σε ακίνητα που απαλλοτριώθηκαν αναγκαστικά με την αριθ. Δ. 2222/1232/84 κοινή απόφαση των Υπουργών Οικονομικών και Δημοσίων Έργων (ΦΕΚ 383/84 τ.Δ΄) για την κατασκευή της Ν.Ε.Ο. Κρήτης αριθ. 90, τμήμα παράκαμψη Ρεθύμνης.

β) Τους ενυπόθηκους δανειστές και τους τρίτους διεκδικητές των αριθ. κ.π.107, 109, 111 ακινήτων αυτών, ότι η αποζημίωση της εδαφικής επιφάνειας και των επικειμένων της, όπως περιγράφονται στο σχετικό κτηματολογικό πίνακα, η οποία καθορίστηκε με την αριθ. 17/1986 απόφαση του Μον. Πρωτ. Ρεθύμνης, έχει παρακατατεθεί στο Γραφείο Παρ/κών Ρεθύμνου.

Σχετικά έχει εκδοθεί το αριθ. 8585/2.10.86 γραμμάτιο συστάσεως παρακαταθήκης δρχ. δύο εκατομμυρίων οχτακοσίων εβδομήντα χιλιάδων εκατό (2.870.100).

Η αποζημίωση θα αποδοθεί στα πρόσωπα που θα αναγνωρισθούν δικαιούχοι κατά τη νόμιμη διαδικασία.

Η ανακοίνωση αυτή να δημοσιευθεί στην Εφημερίδα της Κυβερνήσεως.

Αθήναι, 16 Οκτωβρίου 1986
Με εντολή Υπουργού
Ο Διευθυντής
ΗΛ. ΚΟΥΡΝΕΤΑΣ

Αριθ. 888 (5)

Ειδοποίηση για παρακατάθεση αποζημίωσης από αναγκαστική απαλλοτρίωση, στο Νομό Βοιωτίας.

Ο ΠΡΟΕΔΡΟΣ ΤΗΣ ΚΟΙΝΟΤΗΤΑΣ ΑΣΚΡΗΣ Ν. ΒΟΙΩΤΙΑΣ

Ανακοινώνεται προς όλους τους εικαζόμενους δικαιούχους της αποζημίωσης του απαλλοτριωθέντος ακινήτου δια της υπ' αριθ. 14236/4.10.1983 απόφασης της Νομάρχου Βοιωτίας (Φ.Ε.Κ. 577 τ.Δ΄/5.11.1984), ότι η καθορισθείσα προσωρινή τιμή μονάδας αποζημίωσης με την υπ' αριθ. 35/1986 απόφαση του Μονομελούς Πρωτοδικείου Θήβας παρακατατέθηκε στο αρμόδιο κατά τόπο Ταμείο Παρακαταθηκών και Δανείων, Γραφείο Θήβας, εκδοθέντος του υπ' αριθ. 18905/23.9.1986 γραμματίου σύστασης παρακαταθήκης, που ανέρχεται συνολικά σε 803.295 δρχ., ήτοι καθορισθείσα τιμή 6.000 δρχ., κατά τετρ. μέτρ. × 69,55 μ² συν καθορισθείσα τιμή 1.500 δρχ. κατά κυβ. μέτρο × 257,33 μ³, ίσον 803.295 δρχ. και είναι αποδοτέα στους αναγνωρισθησόμενους δικαιούχους αυτής με δικαστική απόφαση.

Η ανακοίνωση γίνεται για την κατάληψη του απαλλοτριωθέντος ακινήτου από την καταθέσασα την αποζημίωση.

Άσκρη, 26 Σεπτεμβρίου 1986
Ο Πρόεδρος
ΣΩΤ. ΣΤΕΡΓΙΟΥ

(6)

Ειδοποίηση για παρακατάθεση προσωρινής αποζημίωσης ιδιοκτητών έκτασης που βρίσκεται στην περιοχή Δήμου Αλίμου και που απαλλοτριώθηκε υπέρ και με δαπάνη του Ο.Σ.Κ., με σκοπό την ανέγερση διδακτηρίου του 4ου Δημ. Σχολείου Αλίμου.

ΟΡΓΑΝΙΣΜΟΣ ΣΧΟΛΙΚΩΝ ΚΤΙΡΙΩΝ

Το Νομικό Πρόσωπο Δημοσίου Δικαίου με την επωνυμία «ΟΡΓΑΝΙΣΜΟΣ ΣΧΟΛΙΚΩΝ ΚΤΙΡΙΩΝ», που εδρεύει στην Αθήνα και επί της οδού Φαβιέρου 30, ειδοποιεί ότι σύμφωνα με την Π. 1833/587/20.3.85 (ΦΕΚ 190 Δ/7.5.85) κοινή απόφαση των Υπουργών Παιδείας – Θρησκευμάτων και Οικονομικών, για την κήρυξη αναγκαστικής απαλλοτρίωσης, υπέρ και με δαπάνη του Ο.Σ.Κ., έκτασης εμβαδού 4.580 μ² που βρίσκεται στην περιοχή Δήμου Αλίμου και στους δρόμους Κυβέλης – Μυρογιάννη – Ηρακλείτου και Μιλτιάδου και προορίζεται για την ανέγερση διδακτηρίου του 4ου Δημ. Σχολ. Αλίμου κατέθεσε στο Ταμείο Παρακαταθηκών και Δανείων υπέρ των δικαιούχων ιδιοκτητών την προσωρινή αποζημίωση που καθορίσθηκε σύμφωνα με την 375/86 απόφαση του Μονομελούς Πρωτοδικείου Αθηνών και εκδόθηκε το 821609/24.9.86 γραμμάτιο σύστασης παρακαταθήκης για ποσό 41.220.000 δρχ.

Ο Διευθυντής Συντονιστής
ΓΙΩΡΓΟΣ ΠΑΤΣΙΛΙΝΑΚΟΣ

(7)

Ειδοποίηση για παρακατάθεση οριστικής αποζημίωσης ιδιοκτητών έκτασης που βρίσκεται στην περιοχή Δήμου Αλίμου και που απαλλοτριώθηκε υπέρ και με δαπάνη του Ο.Σ.Κ., με σκοπό την ανέγερση διδακτηρίου του 6ου Δημ. Σχολείου Αλίμου.

ΟΡΓΑΝΙΣΜΟΣ ΣΧΟΛΙΚΩΝ ΚΤΙΡΙΩΝ

Το Νομικό Πρόσωπο Δημοσίου Δικαίου με την επωνυμία «ΟΡΓΑΝΙΣΜΟΣ ΣΧΟΛΙΚΩΝ ΚΤΙΡΙΩΝ», που εδρεύει στην Αθήνα και επί της οδού Φαβιέρου 30, ειδοποιεί ότι σύμφωνα με την Π. 6938/2233/84 (ΦΕΚ 563 Δ/23.10.84) κοινή απόφαση των Υπουργών Παιδείας – Θρησκευμάτων και Οικονομικών, για την κήρυξη αναγκαστικής απαλλοτρίωσης, υπέρ και με δαπάνη του Ο.Σ.Κ., έκτασης εμβαδού 7.300 μ² (και σύμφωνα με το οριστικό διάγραμμα του κτηματογράφου 7.099,90 μ²), που βρίσκεται στην περιοχή Δήμου Αλίμου και στους δρόμους Λευκωσίας, Αλαμάνας, Μανδηλαρά και Ικαρίας και προορίζεται για την ανέγερση διδακτηρίου του 6ου Δημ. Σχολ. Αλίμου κατέθεσε στο Ταμείο Παρακαταθηκών και Δανείων υπέρ των δικαιούχων ιδιοκτητών την οριστική αποζημίωση που καθορίσθηκε σύμφωνα με την 3786/86 απόφαση του Εφετείου Αθηνών και εκδόθηκε το 821608/24.9.86 γραμμάτιο σύστασης παρακαταθήκης για ποσό 1.440.900 δρχ.

Ο Διευθυντής Συντονιστής
ΓΙΩΡΓΟΣ ΠΑΤΣΙΛΙΝΑΚΟΣ

Αριθ. Φ. 52662α/19489 (8)

Ειδοποίηση για παρακατάθεση προσωρινής αποζημίωσης ιδιοκτητών έκτασης που βρίσκεται στο Δήμο Περάματος και που απαλλοτριώθηκε υπέρ και με δαπάνη του Ο.Σ.Κ., με σκοπό την ανέγερση διδακτηρίου, Δημ. Σχολείου και Νηπιαγωγείου.

ΟΡΓΑΝΙΣΜΟΣ ΣΧΟΛΙΚΩΝ ΚΤΙΡΙΩΝ

Το Νομικό Πρόσωπο Δημοσίου Δικαίου με την επωνυμία «ΟΡΓΑΝΙΣΜΟΣ ΣΧΟΛΙΚΩΝ ΚΤΙΡΙΩΝ», που εδρεύει στην Αθήνα και επί της οδού Φαβιέρου 30, ειδοποιεί ότι σύμφωνα με την Π. 5798/2043/26.8.83 (ΦΕΚ 409 Δ/8.9.83) κοινή απόφαση των Υπουργών Παιδείας – Θρησκευμάτων και Οικονομικών, για την κήρυξη αναγκαστικής απαλλοτρίωσης, υπέρ και με δαπάνη του Ο.Σ.Κ., έκτασης εμβαδού 400 μ² που βρίσκεται στο Δήμο Περάματος και επί της οδού Αναπαύσεως και προορίζεται για την ανέγερση Δημοτικού Σχολείου και Νηπιαγωγείου Περάματος, κατέθεσε στο Ταμείο Παρακαταθηκών και Δανείων υπέρ των δικαιούχων ιδιοκτητών την προσωρινή αποζημίωση που καθορίσθηκε σύμφωνα με την 59/86 απόφαση του Μονομελούς Πρωτοδικείου Πειραιά και εκδόθηκε το 821610/24.9.86 γραμμάτιο σύστασης παρακαταθήκης για ποσό 3.400.000 δρχ.

Ο Διευθυντής Συντονιστής
ΓΙΩΡΓΟΣ ΠΑΤΣΙΛΙΝΑΚΟΣ

(9)

Παρακατάθεση στο Ταμείο Παρακαταθηκών και Δανείων αποζημιώσεως, βάσει οριστικής τιμής μονάδος δια αναγκαστικώς απαλλοτριωθέντα ακίνητα εις περιοχή χωρίου Αλέσια Σπάρτη Νομού Λακωνίας.

1. Η εις Αθήνας εδρεύουσα Ανώνυμος Εταιρεία με την επωνυμία «ΣΠΑΡΤΗ ΕΛΛΑΣ Α.Ε. – Βιομηχανία Χυμών και Κονσερβών» ανακοινώνει σύμφωνα προς τα άρθρα 7 και 8 του Ν.Δ. 797/1971 «περί αναγκαστικών απαλλοτριώσεων» προς:

α) Όσους έχουν δικαιώματα κυριότητος ή άλλα εμπράγματα δικαιώματα επί των, με την υπ' αριθ. 8284/1349/20.6.1984 κοινή απόφαση Υπουργείου Εθνικής Οικονομίας και Οικονομικών δημοσιευθείσα εις το υπ' αριθ. 388/27.6.1984 ΦΕΚ, τεύχος Δ, αναγκαστικώς απαλλοτριωθέντων, υπέρ και δαπάναις αυτής, για λόγους δημοσίας ωφελείας και ειδικότερα για την επέκταση του εργοστασίου της παραγωγής χυμών φρούτων, ακινήτων, που ευρίσκονται εις την περιοχήν του χωρίου Αλέσια Σπάρτης, Νομού Λακωνίας, τα οποία ακίνητα συνολικής επιφανείας μ.τ. 9.723,30 εμφανίζονται με τους αριθ. 1, 3 και 4 και με τα στοιχεία αντίστοιχα Ρ – Ξ – Ν – Ν' – Μ – Μ' – Φ, Α – Μ – Υ – Τ – Σ – Β – 3 – 4 – 1 – Δ – Ε – Ζ – Α και Ξ – 8 – Τ1 – Τ – Υ – Μ – Ν – Ξ εις τα από 4.2.1983 τοπογραφικό διάγραμμα και αντίστοιχο κτηματολογικό πίνακα, του Αγρ. Τοπογράφου Μηχανικού Δημοσθ. Καραγιαννάκου και των οποίων ακινήτων, ως πιθανοί κύριοι φέρονται δια το υπ' αριθ. 1 οι κληρονόμοι Νικολάου Καράγιωργα, δια το υπ' αριθ. 3 οι Γεώργιος Δημητρόπουλος και Σταματική Δημητροπούλου και δια το υπ' αριθ. 4 ο Γεώργιος Φωτάκος: και

β) Όσους έχουν εγγράφει υποθήκη ή επιβάλει κατάσχεση ή με οποιοδήποτε τρόπο διεκδικούν τα ανωτέρω ακίνητα.

Ότι η, με την υπ' αριθ. 142/1986 απόφαση του Εφετείου Ναυπλίου καθορισθείσα οριστική τιμή μονάδος αποζημιώσεως, δια τα απαλλοτριωθέντα ακίνητα και τα εις αυτά δένδρα (487 Πορτοκαλιές, 84 Ελαιόδενδρα, 7 Μουριές, 4 Ροδιές, 3 Συκιές, 2 Μπουρνελιές, μια Κερασιά και μια Κυδωνιά) εκ δραχμών συνολικά 16.442.250, καταθέθηκε από αυτή, δια συντέλεση της απαλλοτριώσεως εις το Ταμείο Παρακαταθηκών και Δανείων – Κεντρική Υπηρεσία Αθηνών, εκδοθέντος προς τον σκοπό αυτό, του υπ' αριθ. 825014/14.10.1986 Γραμματίου συστάσεως παρακαταθήκης το πρωτότυπο του οποίου παρεδόθη εις το αυτό Ταμείο με αριθ. πρωτοκόλλου 90624/15.10.1986.

2. Η ανωτέρω αποζημίωση θα αποδοθεί εις τους δικαιούχους, που θα αναγνωρισθούν σύμφωνα με το Νόμο.

Αθήνα, 15 Οκτωβρίου 1986
Ο Πρόεδρος Δ.Σ. και Διευθ. Σύμβουλος
ΔΗΜ. ΠΑΠΑΔΗΜΗΤΡΑΚΟΠΟΥΛΟΣ
(Αριθ. διπλ. Ι' Δημ. Ταμ. Αθηνών 4966051/86)

ΑΠΟ ΤΟ ΕΘΝΙΚΟ ΤΥΠΟΓΡΑΦΕΙΟ